



別府港フェリーターミナル施設平面図

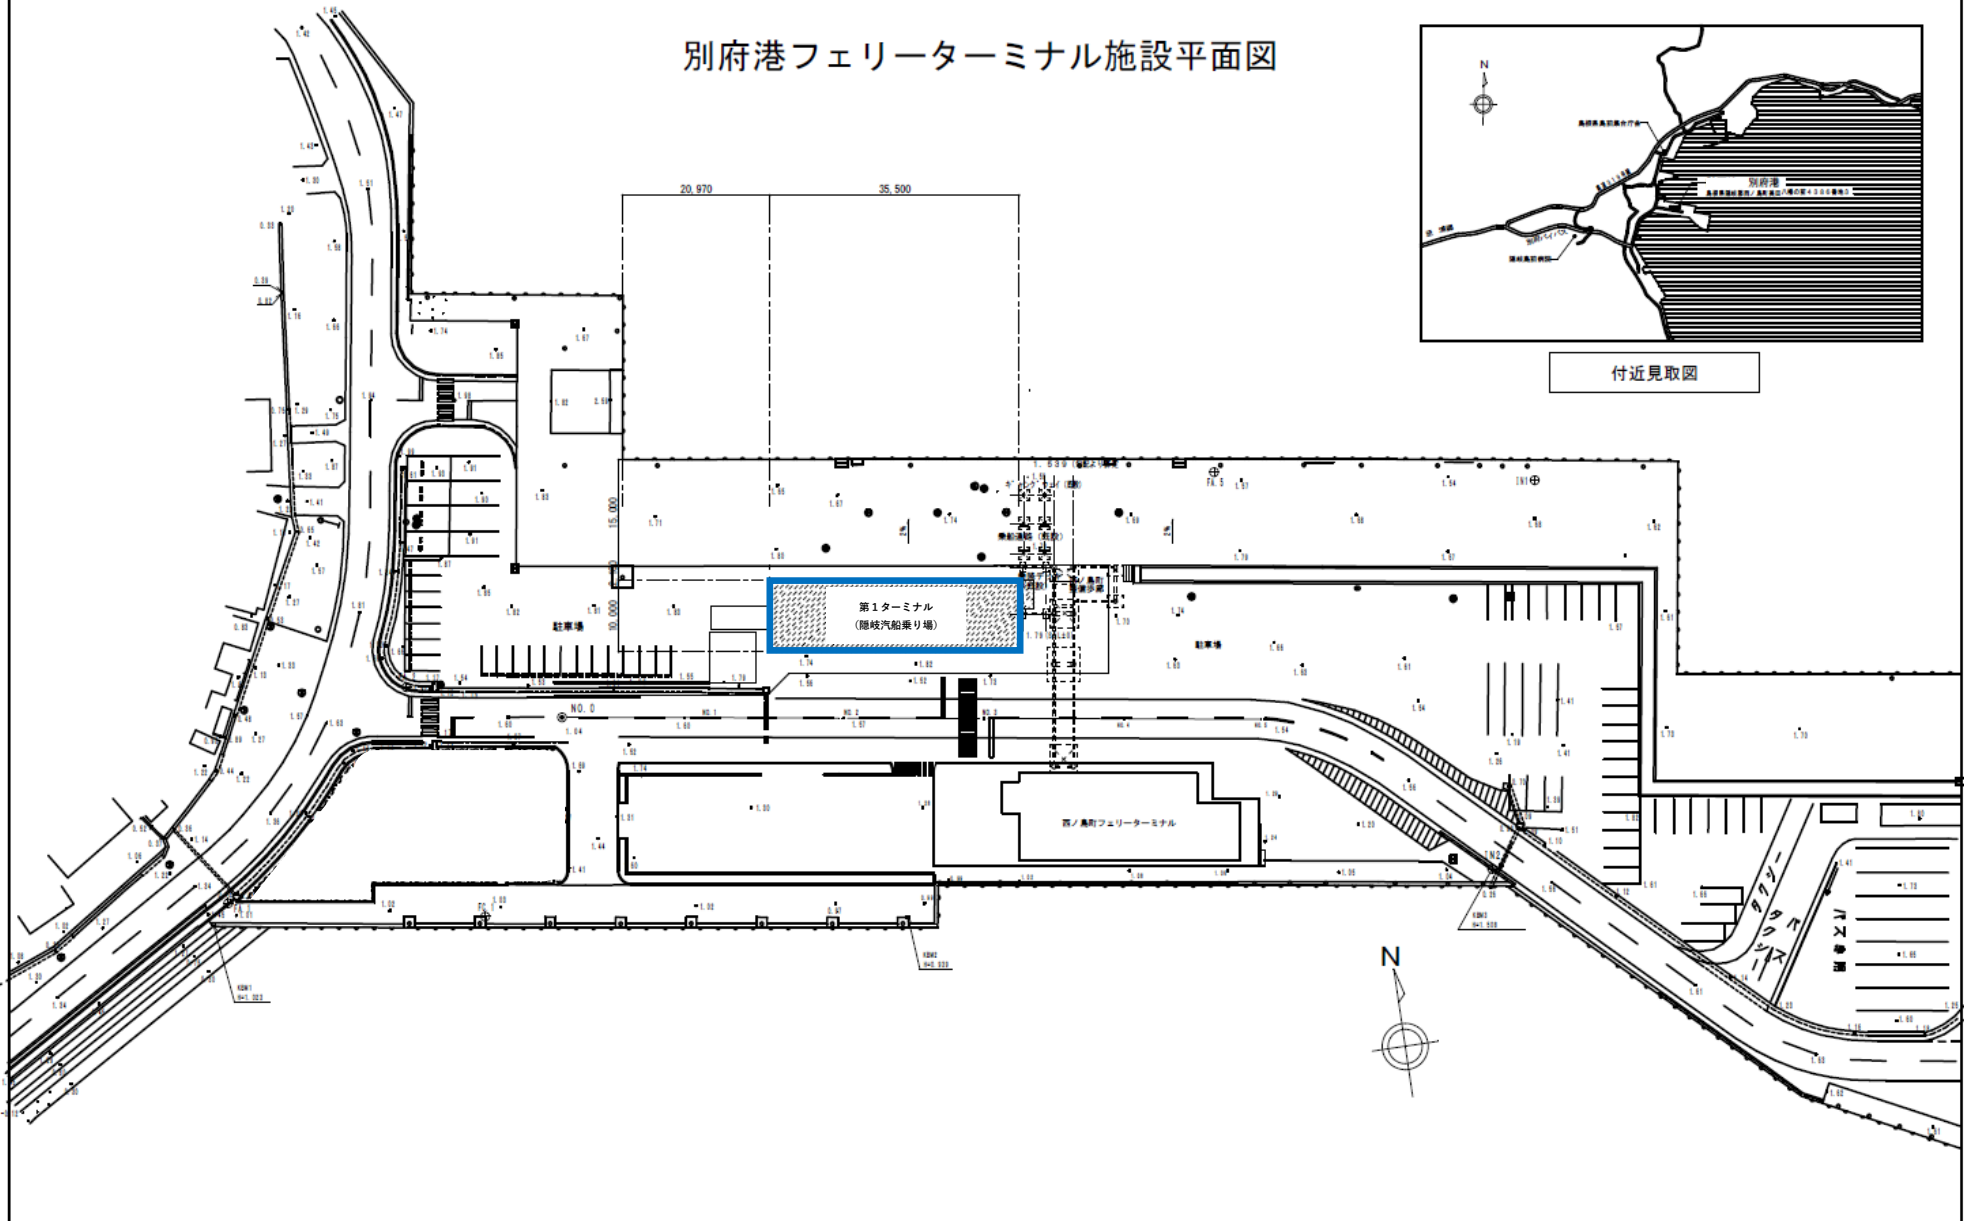

付近見取図



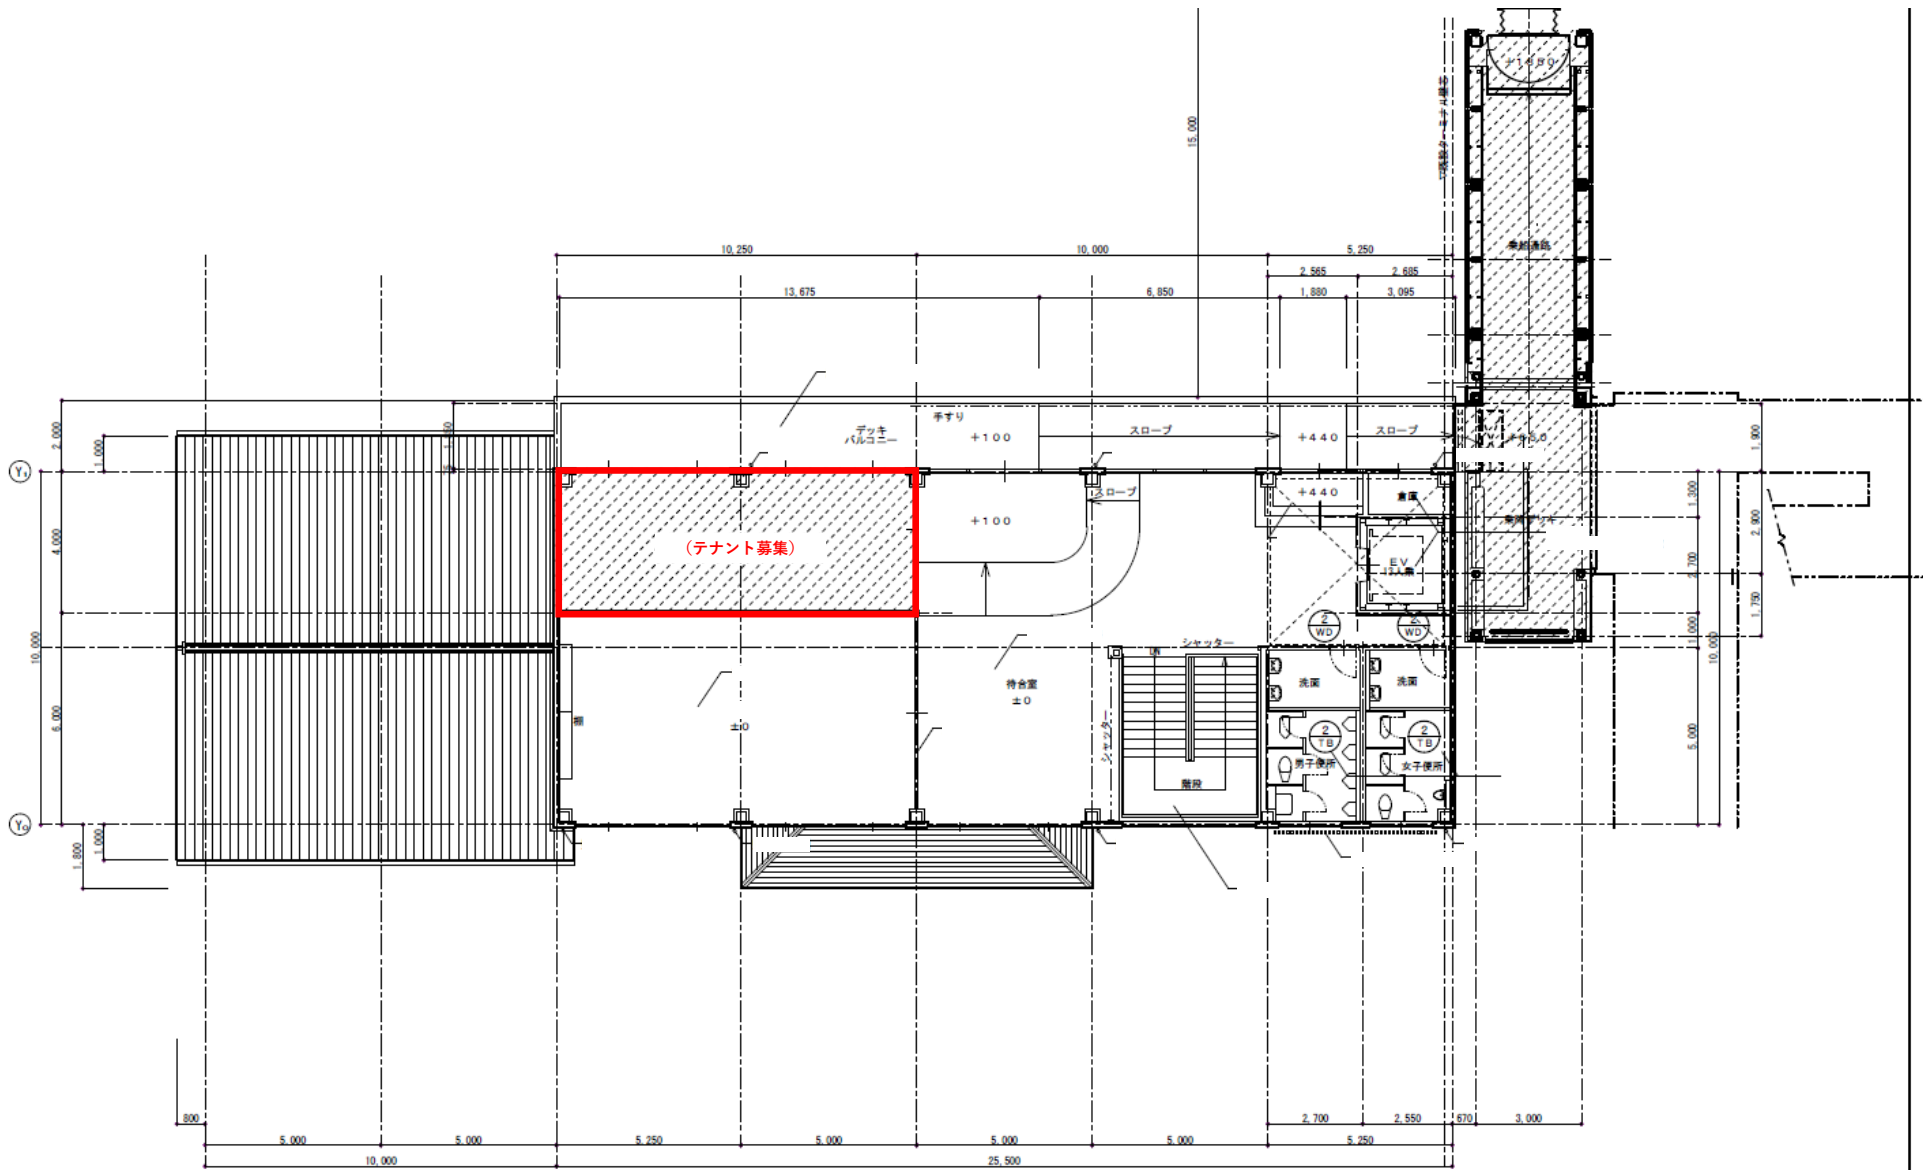

別府港第1ターミナル（隠岐汽船乗り場）2階平面図
 ※別府港上屋改修工事のため改修前の図面となります。